


Схема планировочной организации земельного участка М 1:500

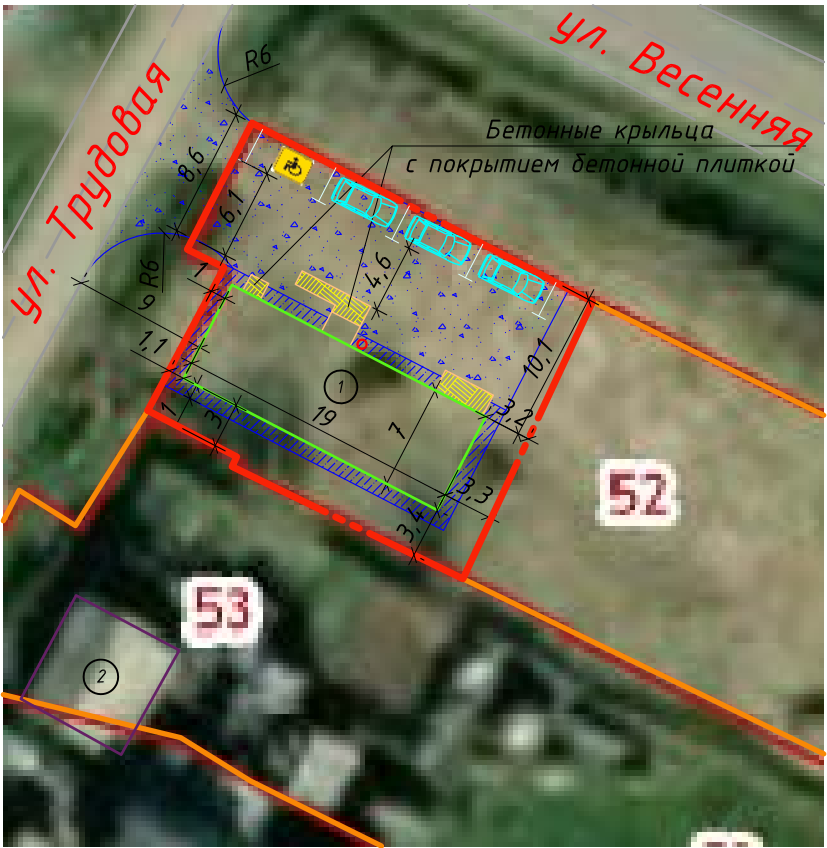

Ситуационный план



Экспликация зданий и сооружений

Номер на плане	Наименование	Координаты квадрата сетки
1	Проектируемое здание	
2	Существующее здание	

Условные обозначения:

- Земельный участок с кадастровым номером 54:25:010133:347 магазина смешанных товаров

- Границы земельных участков

- Возводимое здание магазина

- Существующие здания

- Проектируемые парковочные места для автомобилей

- Проектируемое щебеночное покрытие (тип I)

- Проектируемая бетонная отмостка (тип II)

- Урна для мусора

- Проектируемое парковочное место для автомобилей маломобильных граждан

Ведомость проездов, тротуаров, дорожек и площадок

Поз.	Наименование					Тип	Площадь покрытия, м <sup>2</sup>	Примечание				
	Щебеночное покрытие					I	262,8	см. л. ПЗУ-2				
	Бетонная отмостка					II	49,0	см. л. ПЗУ-2				
						168-ПКС-20-ПЗУ						
						Ч.л. Гаїдуков А.В.						
Изм.	Кол. уч.	Лист	№ док.	Подп.	Дата	Магазин смешанных товаров по адресу: ул. Трудовая, уч. 1, с. Убинское, Убинский район, Новосибирская область			Стадия	Лист	Листов	
Разработал		Лёзина		<i>Л.В.Лёзина</i>	07.20				П	1	3	
Проверил		Сумина		<i>С.В.Сумина</i>	07.20							
						Ситуационный план. Схема планировочной организации земельного участка. Экспликация зданий и сооружений. Ведомость проездов, тротуаров, дорожек и площадок			 ЕКТ МПЛЕКС г.Куйбышев 2020г.			
Н.контроль		Цепелев		<i>А.В.Цепелев</i>	07.20							
ГИП		Сумина		<i>С.В.Сумина</i>	07.20							