


УТВЕРЖДЕНА  
Постановлением администрации  
Ермолаевского сельсовета Убинского района  
Новосибирской области от 26.02 2024 №11-па  
(актуализация схем на 2025г.)

СХЕМА  
трубопровода тепловых сетей  
от котельной МКУ «Управление благоустройства и хозяйственного обеспечения»

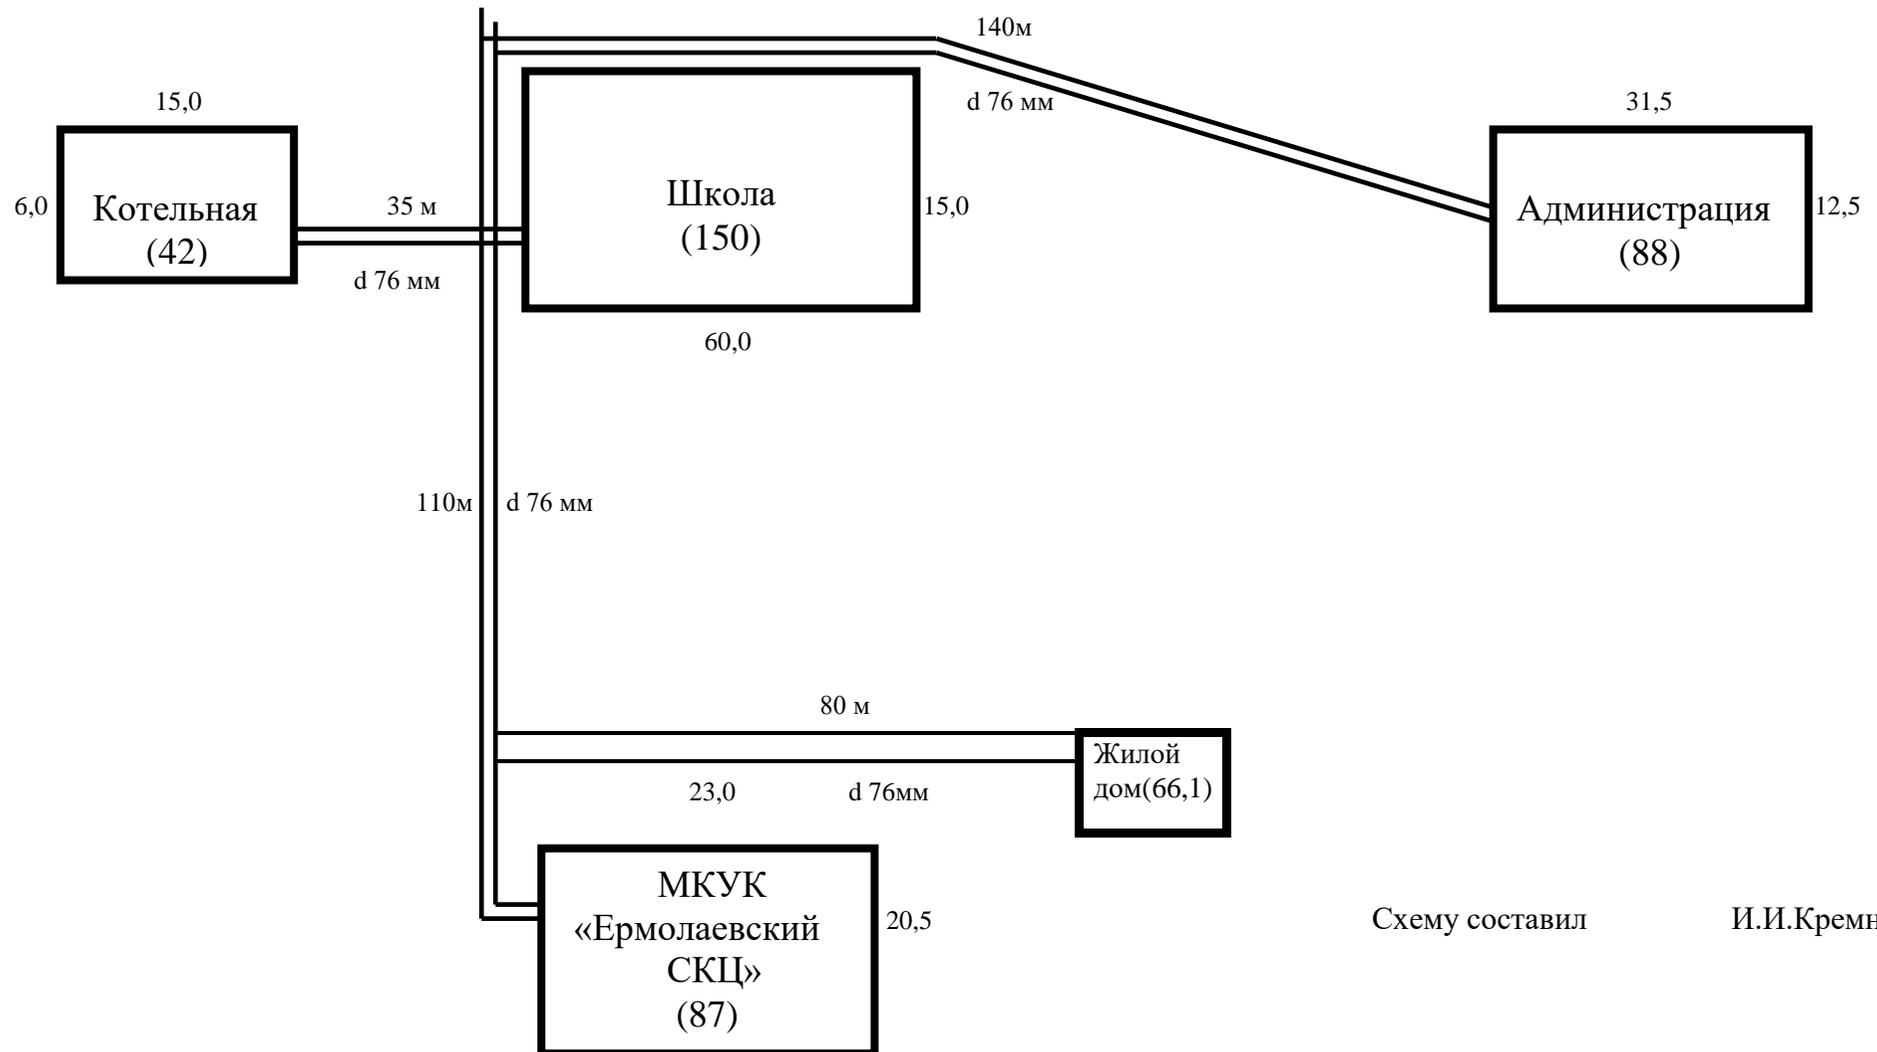

Схему составил

И.И.Кремнева