


СХЕМА

Трубопровода тепловых сетей
от котельной МКУ «Управление благоустройства и
хозяйственного обеспечения»
Пешковского сельсовета

УТВЕРЖДЕНА

Решением Совета депутатов
Пешковского сельсовета
Убинского района Новосибирской
области пятого созыва от 28.06.2019
№ 144

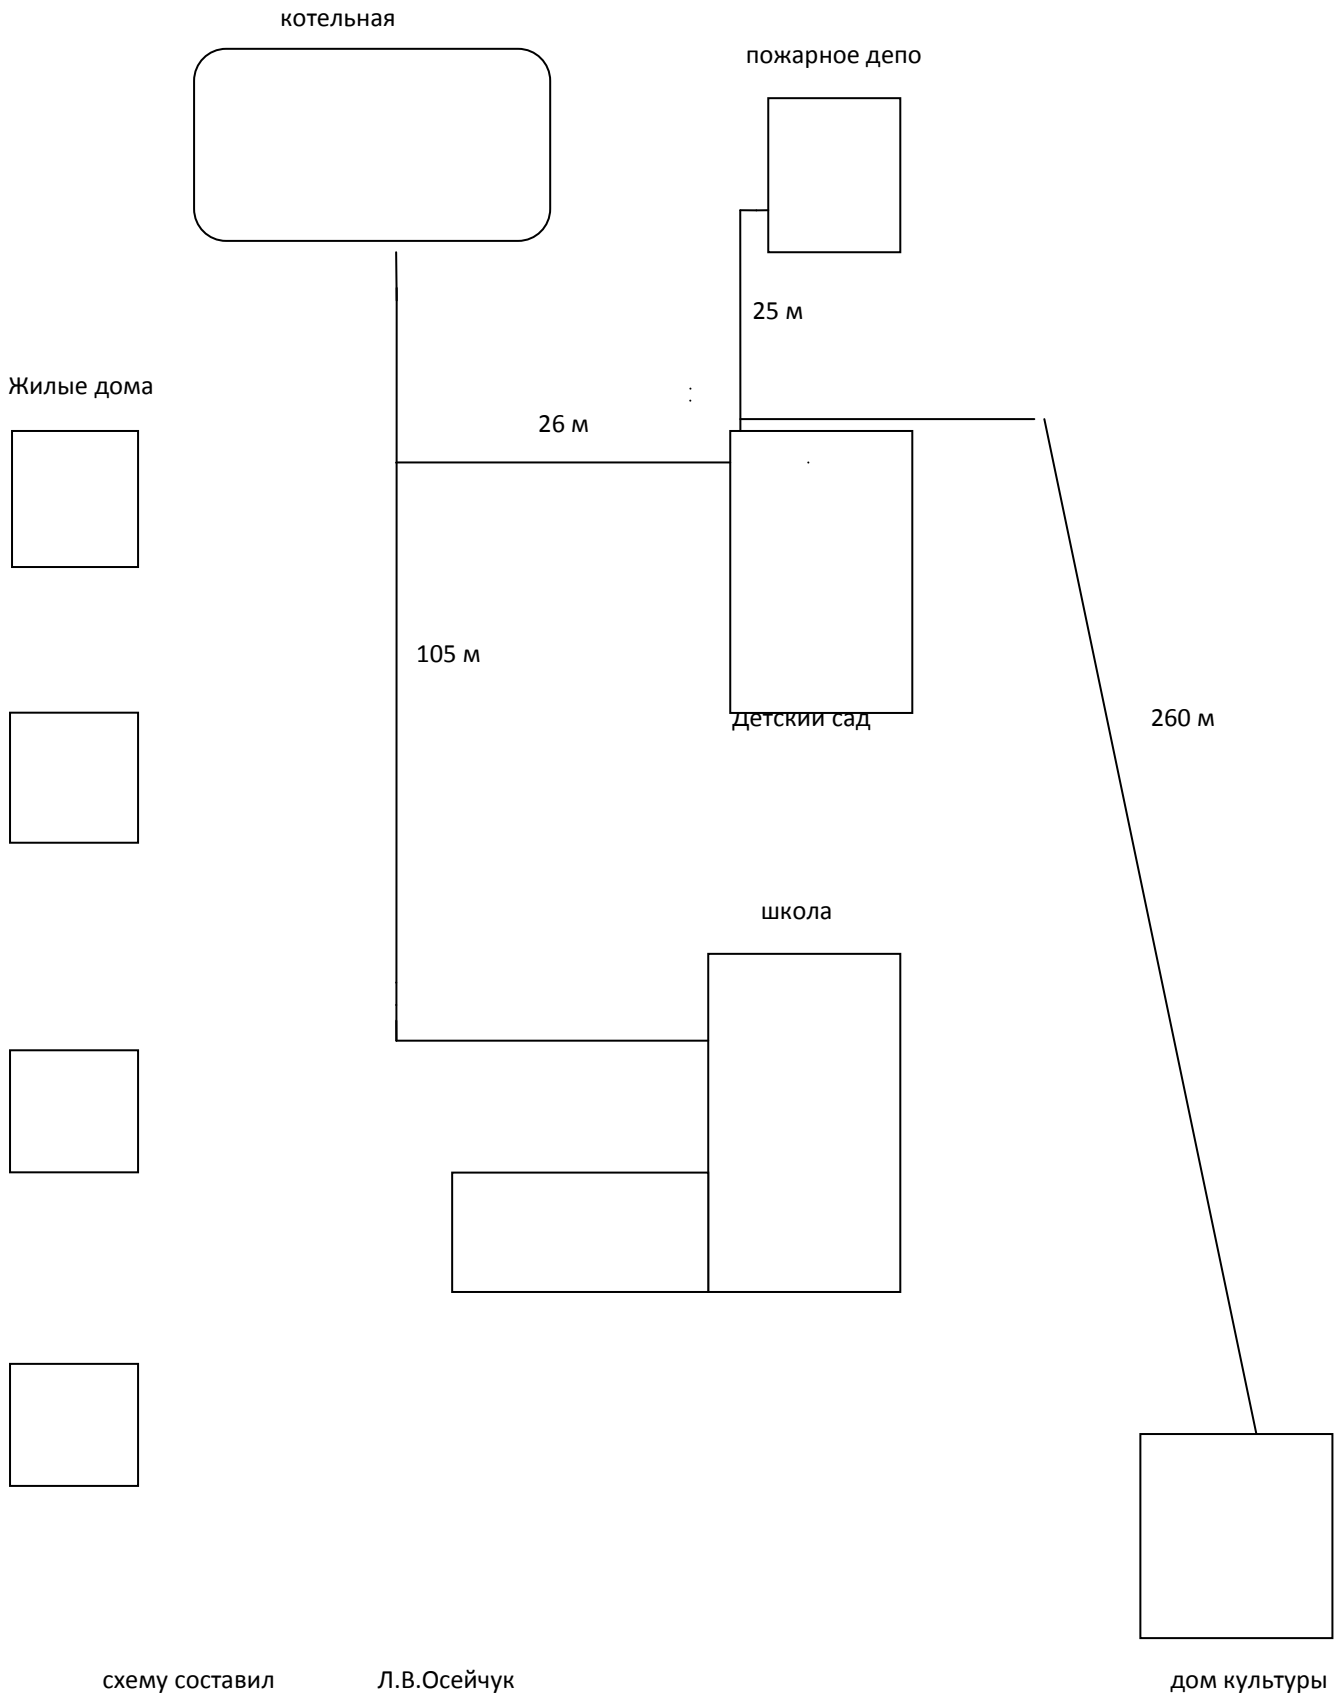

схему составил

Л.В.Осейчук

дом культуры